


PRZEKRÓJ NORMALNY II-II

Skala 1:50

od km 0+332 do km 0+500

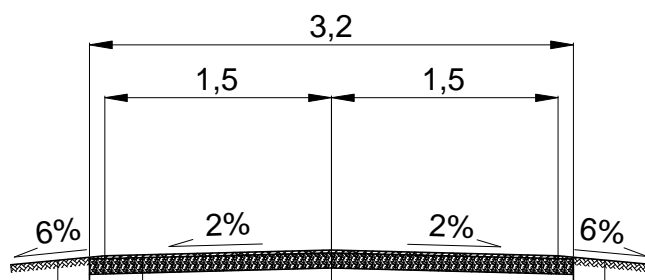

sprofilowane pobocze

sprofilowane pobocze

podwójne powierzchniowe utwardzenie emulsją asfaltową i grysami twardymi 5/8 i 8/11

górna w-wa podbudowy z kruszywa łamanego, gr. 10 cm

istniejąca w-wa podbudowy

Przekrój normalny

Obiekt Adres	Droga gminna w Czamaninie położona w m. Czamanin, gmina Topólka.		
Temat	Przebudowa drogi gminnej.		
Inwestor	Gmina Topólka, Topólka 22, 87-875 Topólka.		
Opracował	Andrzej Pawlak Nr ewid. KUP/BD/1894/01 UA-V-7343-5/97/94Wk	Podpis	Data 02.2018r.
Skala	1:50	Nr rys.	4