


# PRZEKRÓJ NORMALNY I-I

Skala 1:50

od km 1+400 do km 1+630

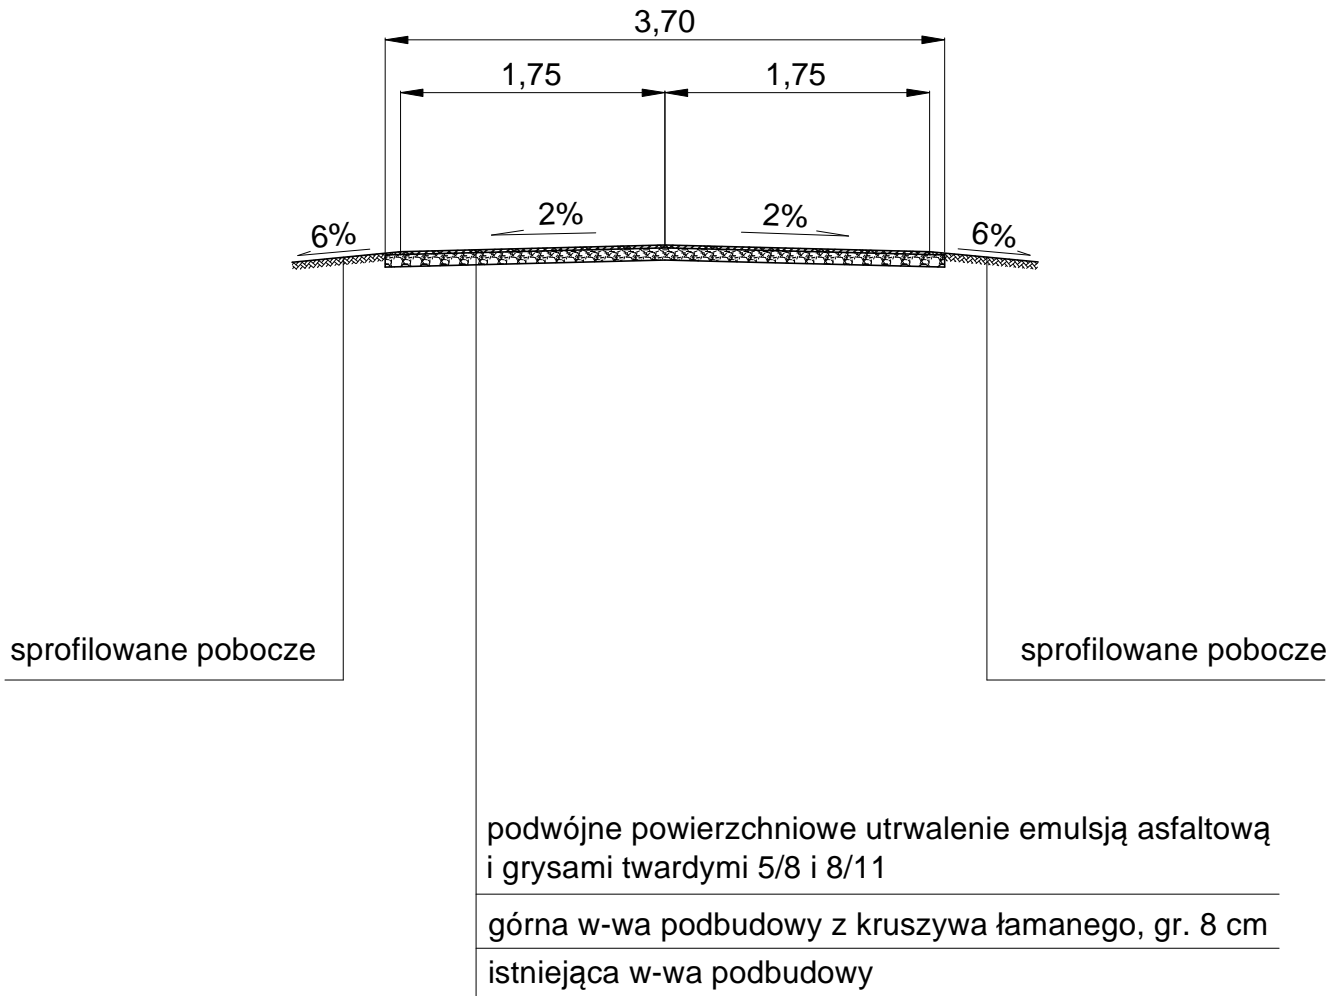

Przekrój normalny			
Obiekt Adres	Droga gminna nr 180830C Kozjaty - Orle, położona w m. Kamieńczyk, gmina Topólka.		
Temat	Przebudowa drogi gminnej.		
Inwestor	Gmina Topólka, Topólka 22, 87-875 Topólka.		
Opracował	Andrzej Pawlak Nr ewid. KUP/BD/1894/01 UA-V-7343-5/97/94Wk	Podpis	Data 02.2018r.
Skala	1:50	Nr rys.	3