


PRZEKRÓJ NORMALNY I-I

Skala 1:50

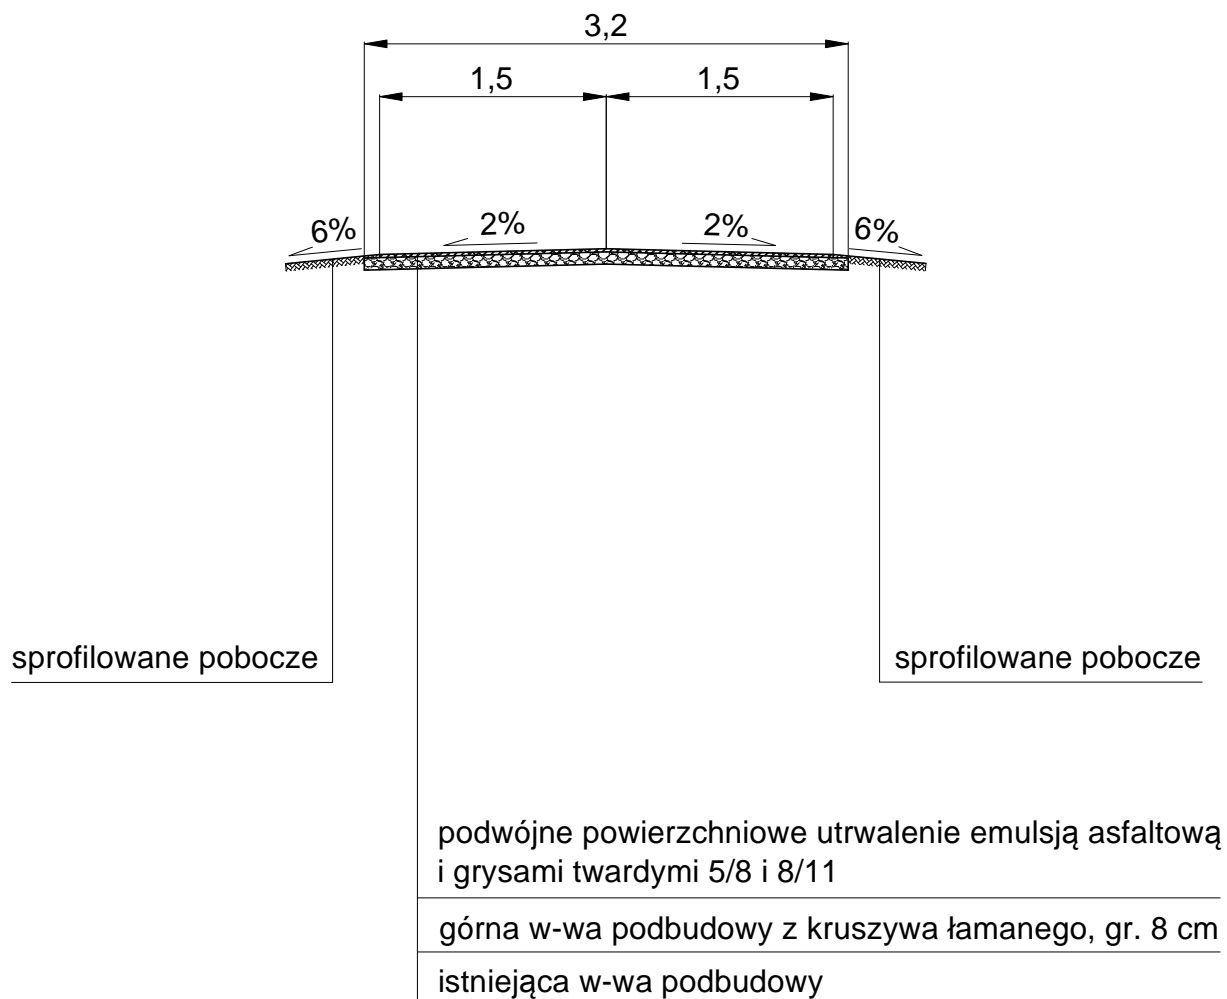

Przekrój normalny			
Obiekt Adres	Droga gminna nr 180117C Znaniewo - Iłowo, położona w m. Iłowo, gmina Topółka.		
Temat	Przebudowa drogi gminnej.		
Inwestor	Gmina Topółka, Topółka 22, 87-875 Topółka.		
Opracował Andrzej Pawlak Nr ewid. KUP/BD/1894/01 UA-V-7343-5/97/94Wk	Podpis		Data 02.2018r.
Skala	1:50	Nr rys.	3