


WYMIAR TECHNICZNY
WYMIAR KRAJOWY

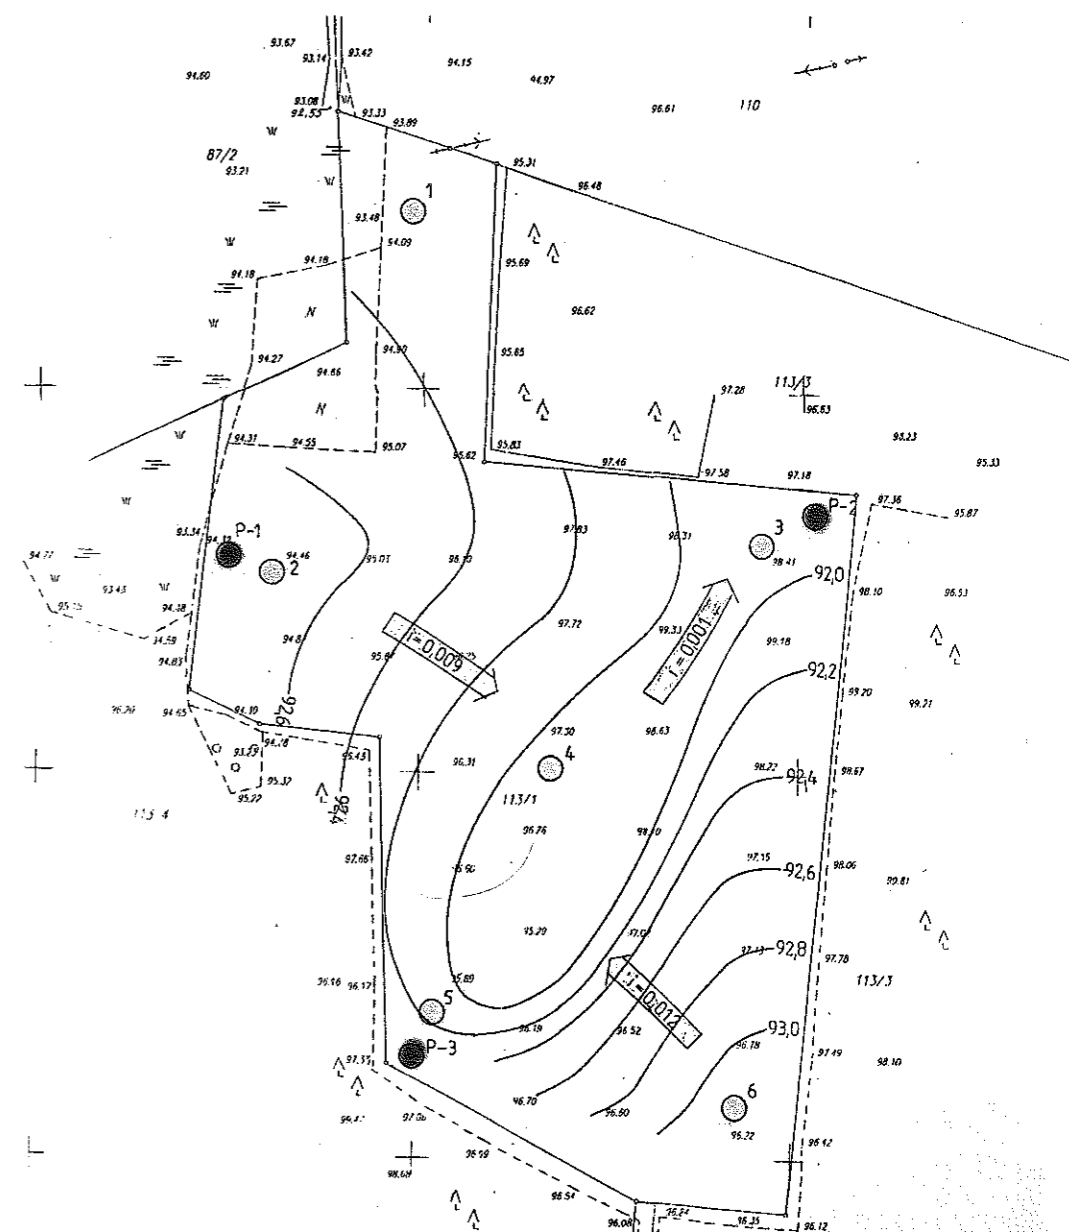

ABRYS Sp. z o.o.
ul. Zeylanda 6
60-808 POZNAŃ

DOKUMENTACJA GEOLOGICZNO-INŻYNIERSKA UPROSZCZONA
ELEMENTAMI WARUNKÓW HYDROGEOLOGICZNYCH TERENU
PROJEKTOWANEGO SKŁADOWISKA ODPADÓW KOMUNALNYCH
W M. WANDYNOWO, GM. BYTŃ

MAPA HYDROIZOHIPS I POZIOMU WÓD GRUNTOWYCH
skala 1:1000

2
miejsce i numer otworu badawczego

—92,6—
hydroizohipsy

→
kierunek spływu wód gruntowych

● P-2
miejsce i numer projektowanego otworu obserwacyjnego

Sporządził: mgr Aleksander Grzeszczak
mgr Agnieszka Grzeszczak

Zał.