



Rozmieszczenie źródeł hałasu

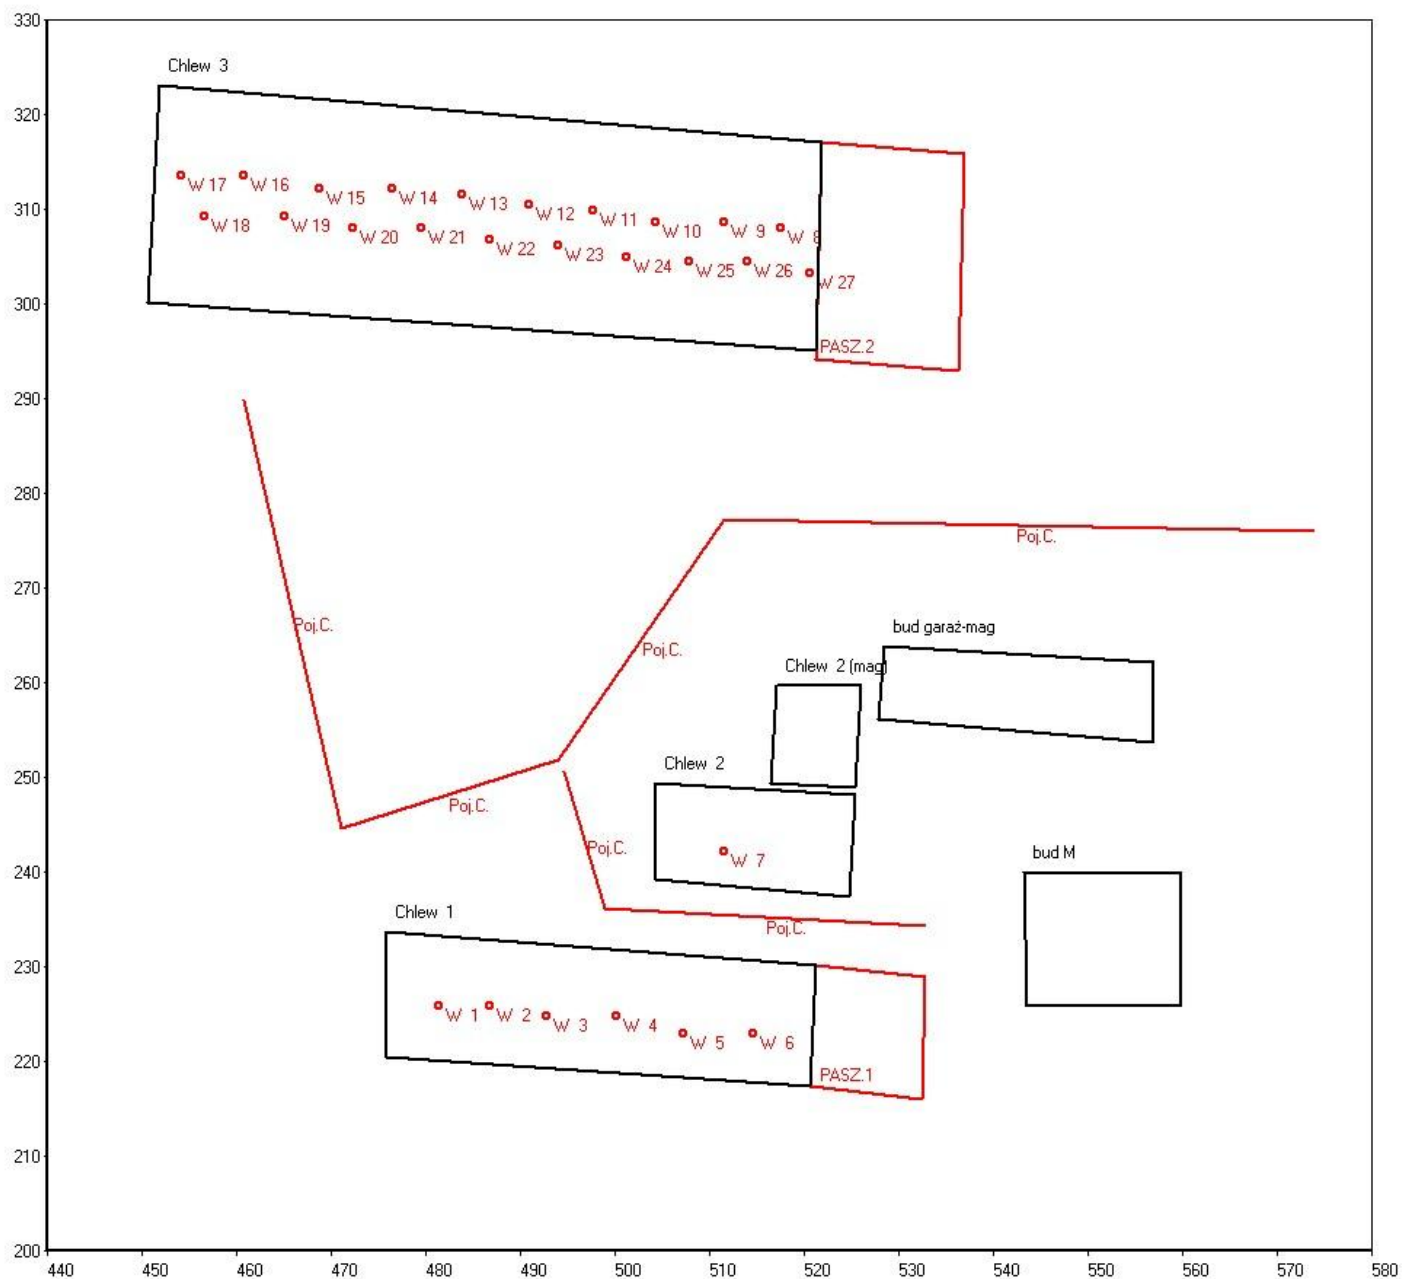



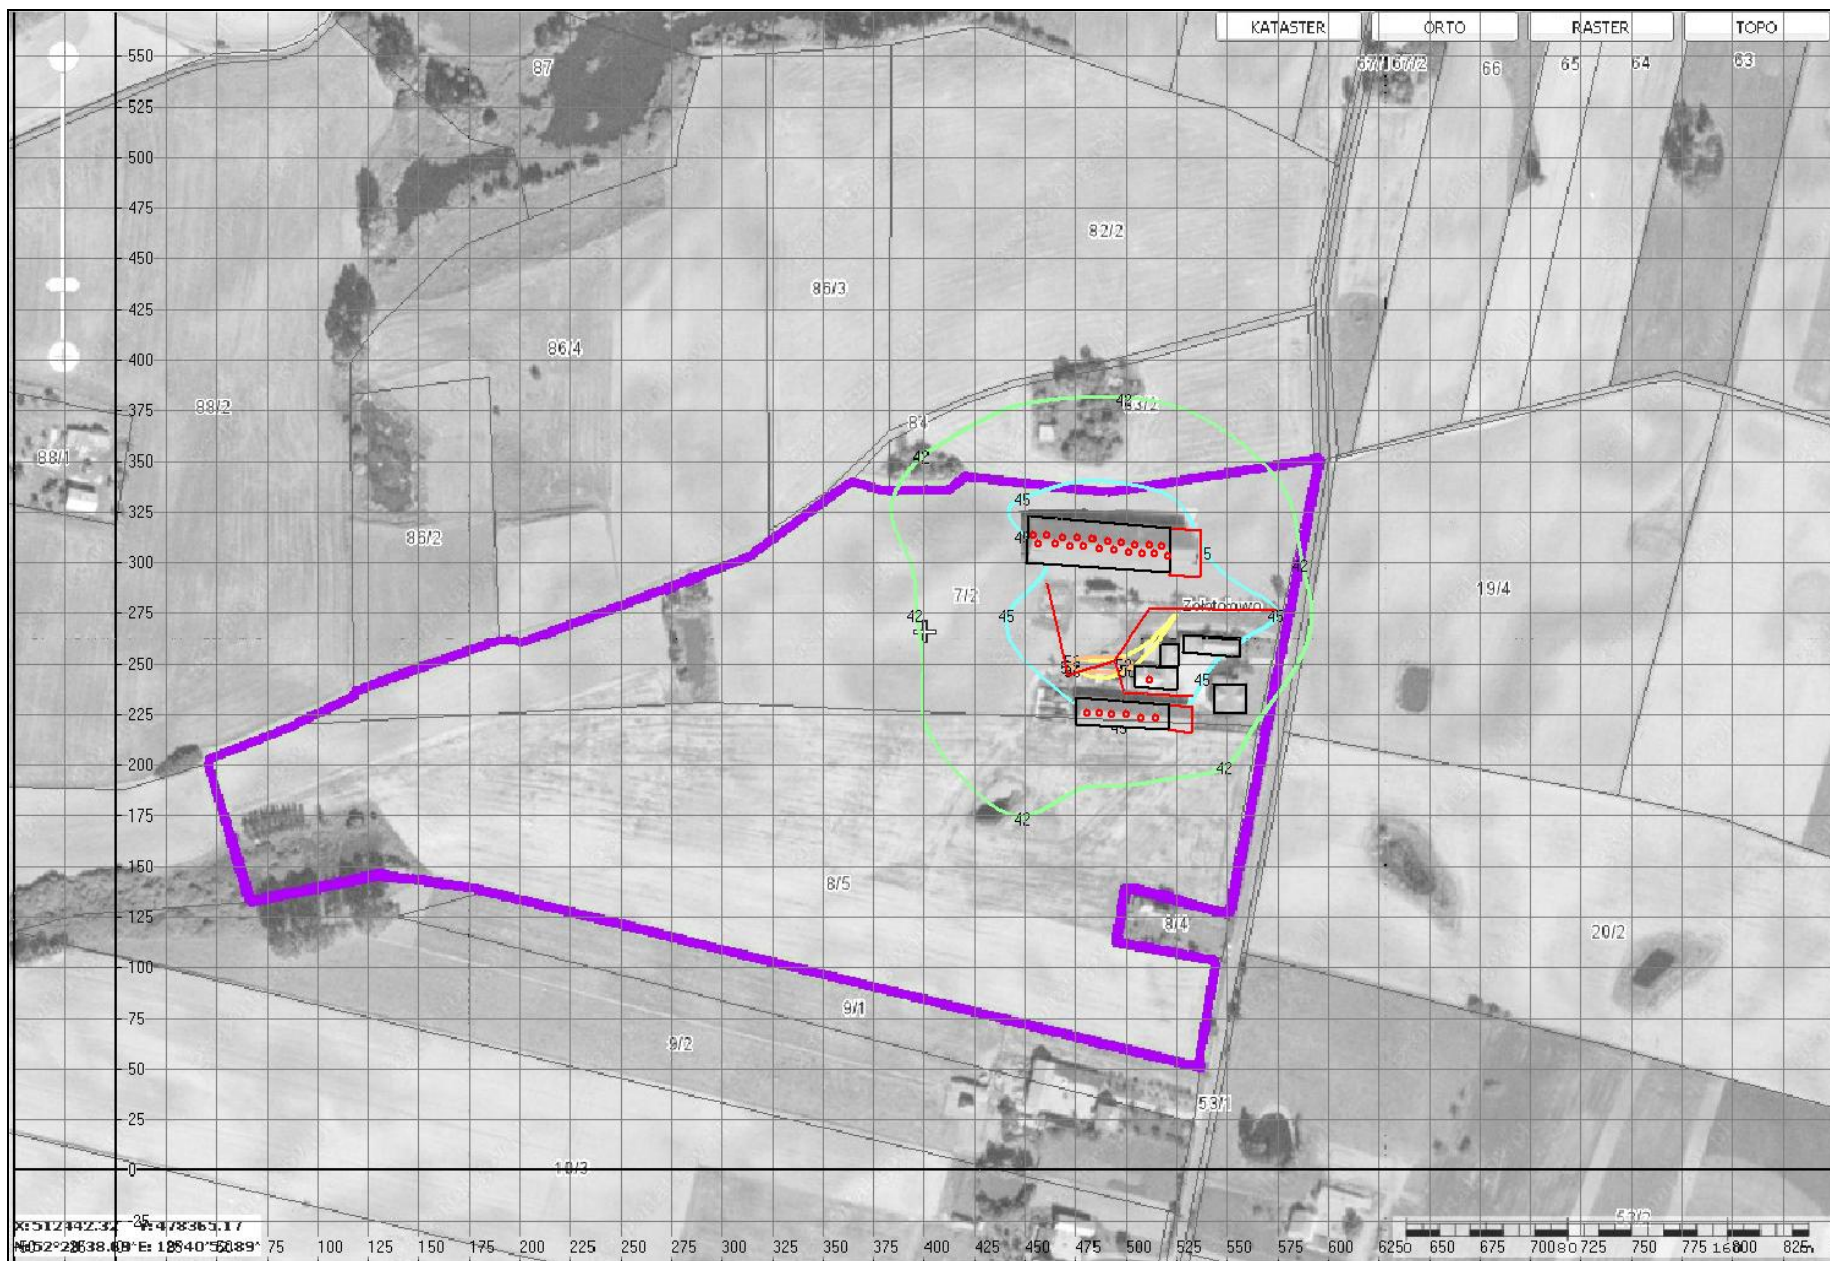

Graficzna prezentacja propagacji hałasu z terenu gospodarstwa K.Z. Dobruchowsky - ferma trzody chlewnej w m. Kamieniec (PORA DZIENNA)



Legenda:

"SON2" EKO-SOFT lic. AŚ/84022/S12/07/10 Projekt: GR Katarzyna i Zdzisława D
obruchowscy Kamieniec, gm. Topólka - instalacja do ch, LAeq dzień ; z = 4.0 m
Skala 1 : 2379





-  LAeq dzień > 42.0 dB(A)
-  LAeq dzień > 45.0 dB(A)
-  LAeq dzień > 50.0 dB(A)
-  LAeq dzień > 52.0 dB(A)

Graficzna prezentacja propagacji hałasu z terenu gospodarstwa K.Z. Dobruchowscy - ferma trzody chlewnej w m. Kamieniec (PORA NOCNA)



Legenda:

"SON2" EKO-SOFT lic. AŚ/84022/S12/07/10 Projekt: GR Katarzyna i Zdzisława
Dobruchowscy Kamieniec, gm. Topólka - instalacja do ch, LAeq noc; z = 4.0 m
Skala 1 : 2379

-  LAeq noc > 35.0 dB(A)
-  LAeq noc > 40.0 dB(A)
-  LAeq noc > 45.0 dB(A)
-  LAeq noc > 47.0 dB(A)