


STAROSTWO POWIATOWE
w Radziejowie
Powiatowy Ośrodek Dokumentacji
Geodezyjnej i Kartograficznej
ul. Kościuszki 20/22, 88-200 Radziejów
tel./fax 54 285-38-75

Nr rej. 6B.IV.6642.2.21P7.2017

MAPA
Skala 1:1000

Obręb, wies, miasto Znaniewo
Gmina Topółka
Województwo Kujawsko-Pomorskie
Nr dz. ewid. rob.

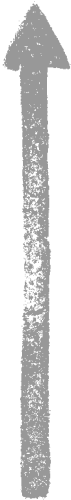


365.344 202; 154

Podeświadcza się zgodność niniejszej kopii z treścią materiału państwowego zasobu geodezyjnego i kartograficznego	
Organ prowadzący państwowy zasób geodezyjny i kartograficzny	STAROSTA RADZIEJOWSKI
Nazwa materiału zasobu	mpe sgt.-4
Identyfikator ewidencyjny materiału zasobu	3186-17198
Data wykonania kopii	14 GRU. 2017
Imię, nazwisko i podpis osoby reprezentującej organ	Jarostaw Chrupek Geodeta Uprawniony

Nie wyklucza się istnienia w terenie innych – niż wykazanych na niniejszej mapie – urządzeń podziemnych, które nie były zgłoszone do inwentaryzacji lub o których brak jest informacji w innych planach branżowych

4 up. STAROSTY
Jarostaw Chrupek
Geodeta Uprawniony

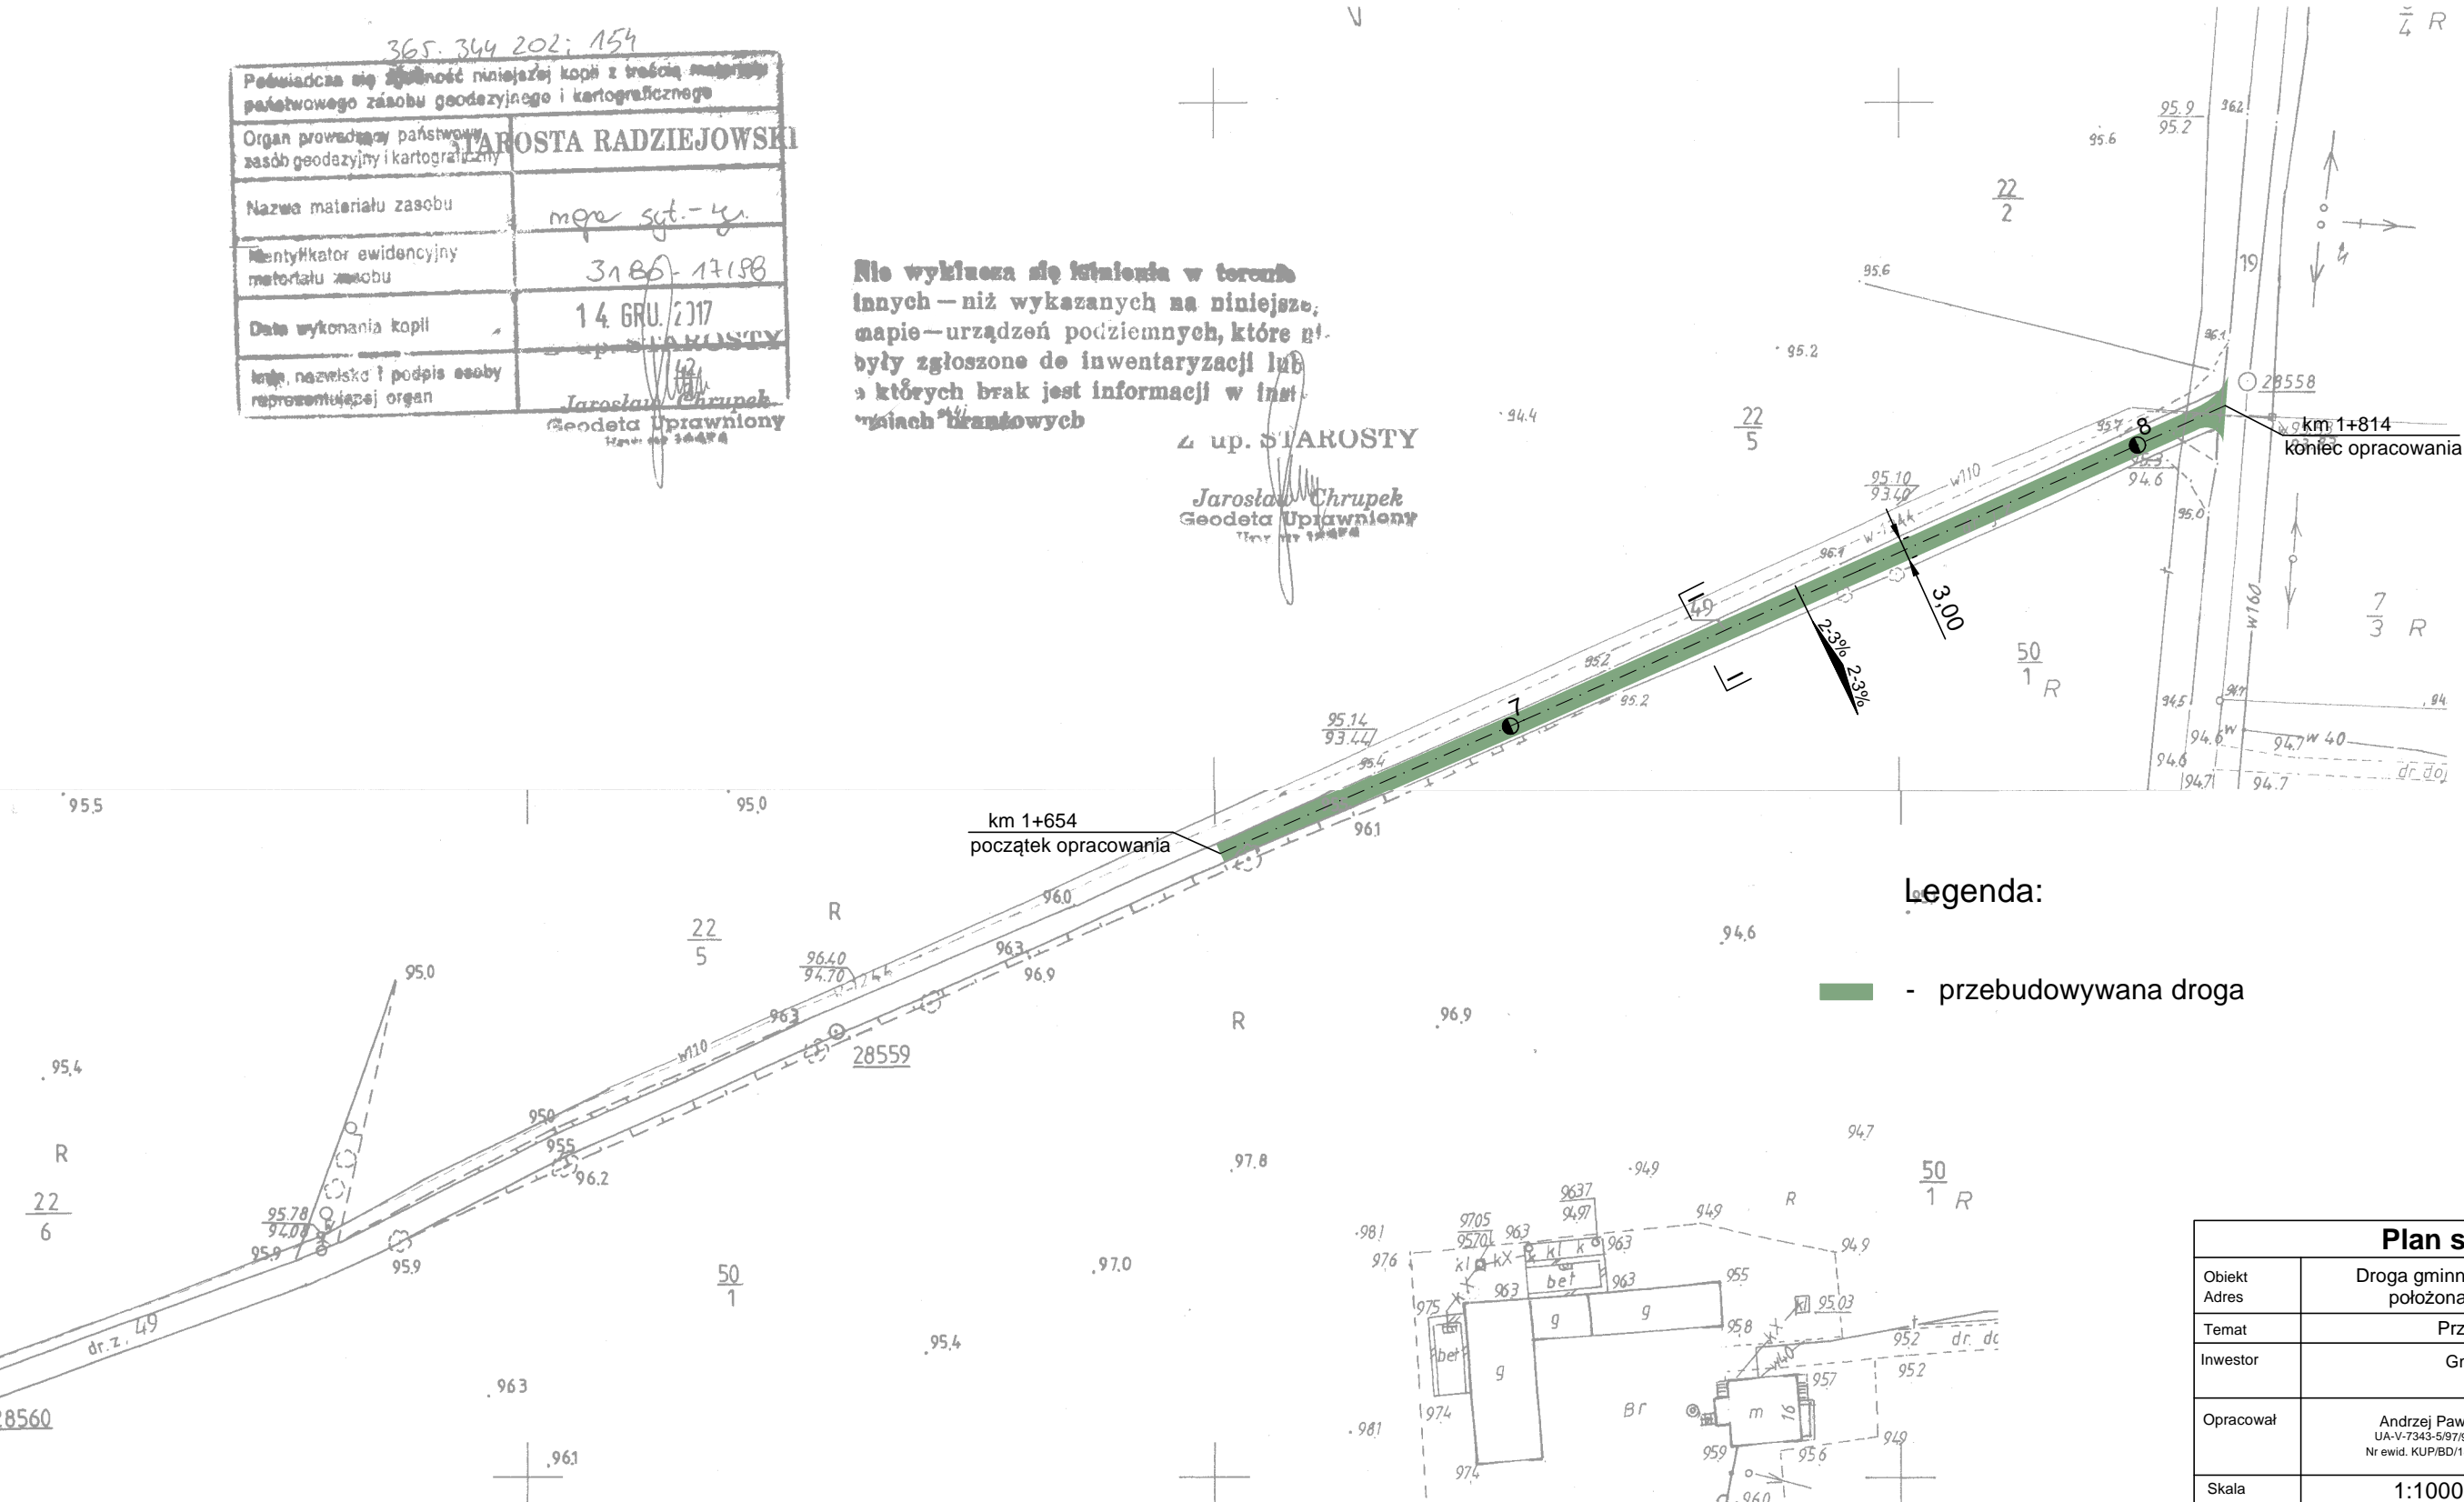

Legenda:

— - przebudowywana droga

Plan sytuacyjny

Obiekt	Droga gminna nr 180117C Znaniewo - Iłowo, położona w m. Iłowo, gmina Topółka.		
Adres			
Temat	Przebudowa drogi gminnej.		
Inwestor	Gmina Topółka, Topółka 22, 87-875 Topółka.		
Opracował	Andrzej Pawlak UA-V-7343-5/97/94Wk Nr ewid. KUP/BD/1894/01	Podpis	Data
			02.2018r.
Skala	1:1000	Nr rys.	2